



LMtype / 3LDK+WIC+SC+P

(クローゼット付) (シューズボックス付) (パントリー付)

157.59㎡

- 専有面積 / 157.59㎡ (47.67坪)
- バルコニー面積 / 45.90㎡ (13.88坪)
- アルコーブ面積 / 1.61㎡ (0.48坪)

住戸配置図

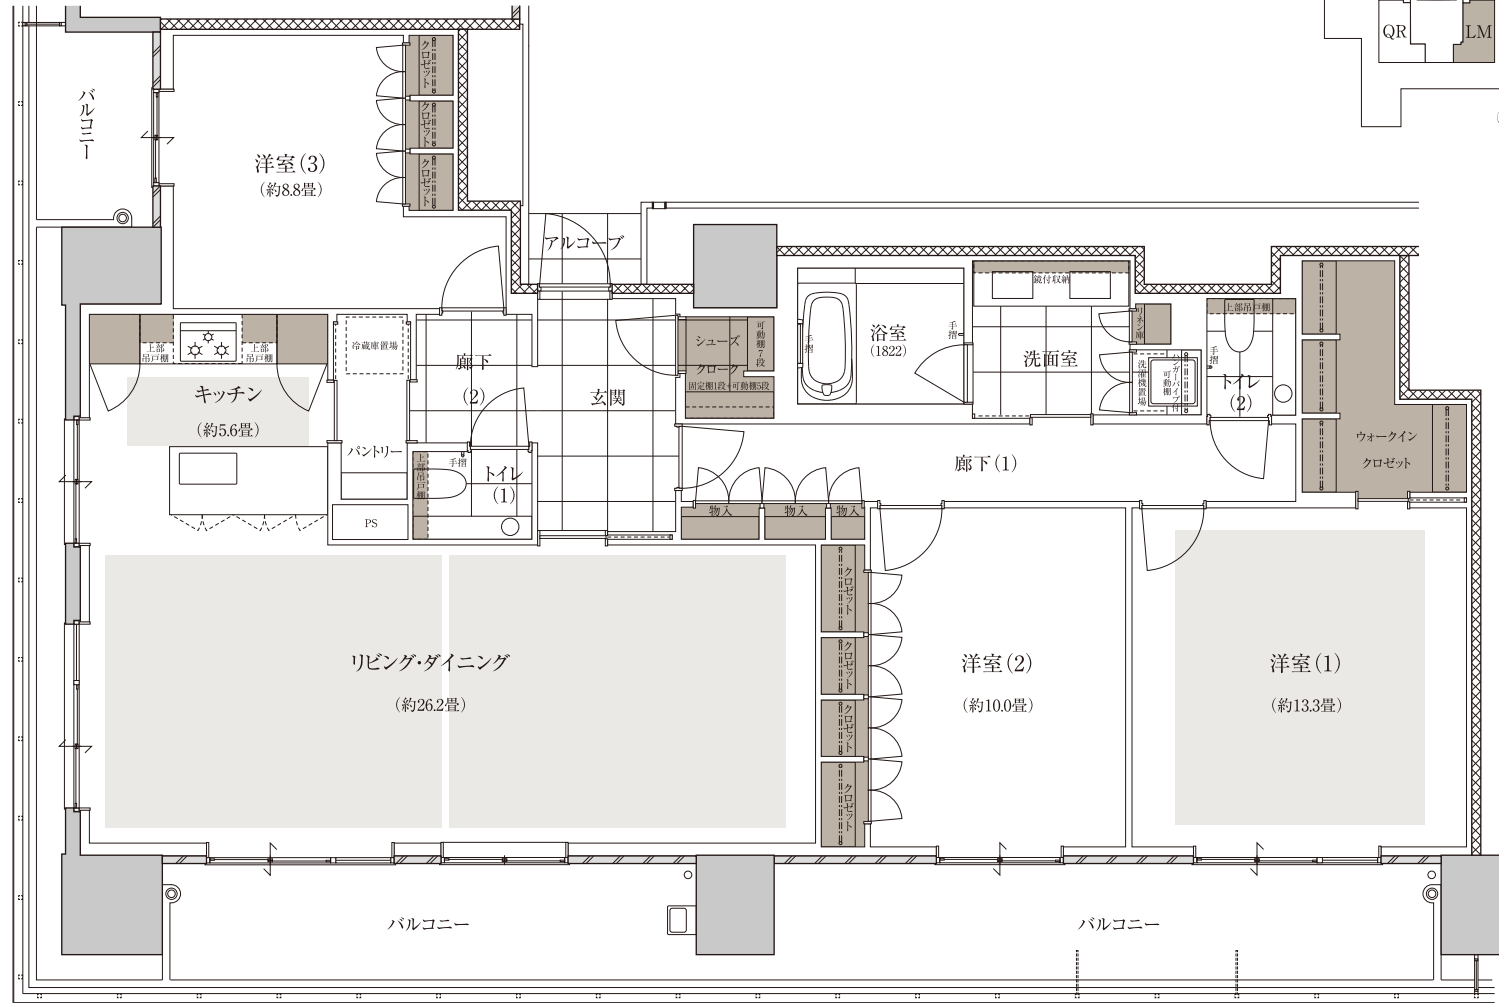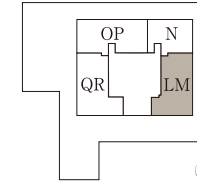

スカイラウンジ	T-1802			スカイテラス			S-1801			
QR-1704	OP-1703			N-1702			LM-1701			18F
QR-1604	OP-1603			N-1602			LM-1601			17F
QR-1504	OP-1503			N-1502			LM-1501			16F
R-1407	Q-1406	P-1405	O-1404	N-1403	M-1402	L-1401				15F
R-1307	Q-1306	P-1305	O-1304	N-1303	M-1302	L-1301				14F
R-1207	Q-1206	P-1205	O-1204	N-1203	M-1202	L-1201				13F
R-1107	Q-1106	P-1105	O-1104	N-1103	M-1102	L-1101				12F
R-1007	Q-1006	P-1005	O-1004	N-1003	M-1002	L-1001				11F
R-907	Q-906	P-905	O-904	N-903	M-902	L-901				10F
R-807	Q-806	P-805	O-804	N-803	M-802	L-801				9F
J-710	I-709	H-708	G-707	F-706	E-705	D-704	C-703	B-702	A-701	8F
J-610	I-609	H-608	G-607	F-606	E-605	D-604	C-603	B-602	A-601	7F
J-510	I-509	H-508	G-507	F-506	E-505	D-504	C-503	B-502	A-501	6F
J-410	I-409	H-408	G-407	F-406	E-405	D-404	C-403	B-402	A-401	5F
J-310	I-309	H-308	G-307	F-306	E-305	D-304	C-303	B-302	A-301	4F
K-210	I-209	H-208	G-207	F-206	E-205	D-204	C-203	B-202	A-201	3F
										2F
										1F

車路・駐車場 エントランスホール

床暖房 収納

