

# グランドメゾン福岡The Central Luxe


QRtype / 3LDK+WIC+SC+P  
(クローゼット付3LDK+バスルーム付)

SCALE : 1 / 100


164.85㎡

- 専有面積 / 164.85㎡ (49.86坪)
- バルコニー面積 / 51.93㎡ (15.70坪)
- アルコーブ面積 / 3.76㎡ (1.13坪)

住戸配置図

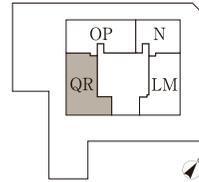

| スカイラウンジ | T-1802  |         |        |         | スカイテラス |           |       |       | S-1801 |  |  |    |     |
|---------|---------|---------|--------|---------|--------|-----------|-------|-------|--------|--|--|----|-----|
| QR-1704 | OP-1703 | OP-1703 | N-1702 | LM-1701 |        |           |       |       |        |  |  |    | 18F |
| QR-1604 | OP-1603 | OP-1603 | N-1602 | LM-1601 |        |           |       |       |        |  |  |    | 17F |
| QR-1504 | OP-1503 | OP-1503 | N-1502 | LM-1501 |        |           |       |       |        |  |  |    | 16F |
| R-1407  | Q-1406  | P-1405  | O-1404 | N-1403  | M-1402 | L-1401    |       |       |        |  |  |    | 14F |
| R-1307  | Q-1306  | P-1305  | O-1304 | N-1303  | M-1302 | L-1301    |       |       |        |  |  |    | 13F |
| R-1207  | Q-1206  | P-1205  | O-1204 | N-1203  | M-1202 | L-1201    |       |       |        |  |  |    | 12F |
| R-1107  | Q-1106  | P-1105  | O-1104 | N-1103  | M-1102 | L-1101    |       |       |        |  |  |    | 11F |
| R-1007  | Q-1006  | P-1005  | O-1004 | N-1003  | M-1002 | L-1001    |       |       |        |  |  |    | 10F |
| R-907   | Q-906   | P-905   | O-904  | N-903   | M-902  | L-901     |       |       |        |  |  |    | 9F  |
| R-807   | Q-806   | P-805   | O-804  | N-803   | M-802  | L-801     |       |       |        |  |  |    | 8F  |
| J-710   | I-709   | H-708   | G-707  | F-706   | E-705  | D-704     | C-703 | B-702 | A-701  |  |  |    | 7F  |
| J-610   | I-609   | H-608   | G-607  | F-606   | E-605  | D-604     | C-603 | B-602 | A-601  |  |  |    | 6F  |
| J-510   | I-509   | H-508   | G-507  | F-506   | E-505  | D-504     | C-503 | B-502 | A-501  |  |  |    | 5F  |
| J-410   | I-409   | H-408   | G-407  | F-406   | E-405  | D-404     | C-403 | B-402 | A-401  |  |  |    | 4F  |
| J-310   | I-309   | H-308   | G-307  | F-306   | E-305  | D-304     | C-303 | B-302 | A-301  |  |  |    | 3F  |
| R-210   | I-209   | H-208   | G-207  | F-206   | E-205  | D-204     | C-203 | B-202 | A-201  |  |  |    | 2F  |
| 車路・駐車場  |         |         |        |         |        | エントランスホール |       |       |        |  |  | 1F |     |

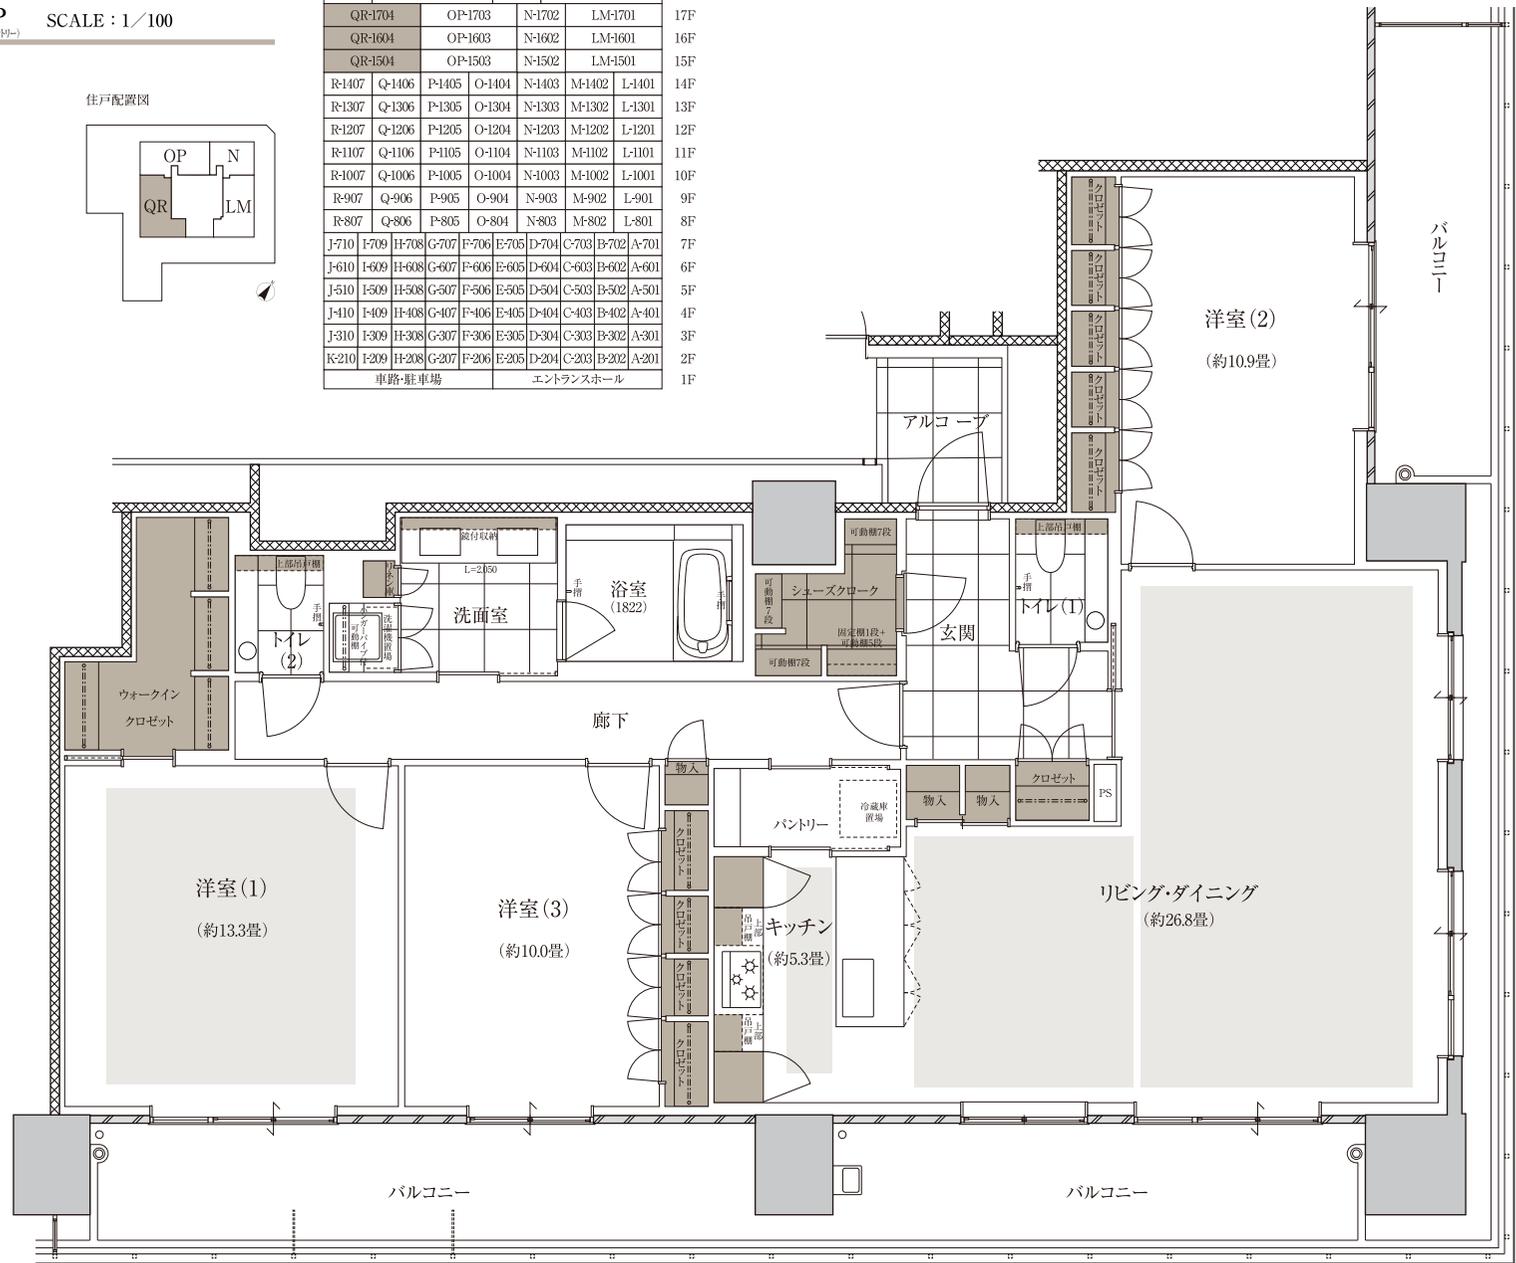

床暖房 収納

※今後の設計の変更、改良や施工上の都合等により、変更となることがあります。※ご希望住戸が申込済みの場合があります。あらかじめご了承ください。

